


PIANO DI EVACUAZIONE

LICEO ARTISTICO BRUNO MUNARI PLESSO VIA ARMANDO DIAZ ACERRA

Elaborato grafico: RSP P arch. Giovanna Genovese

PIANTA PIANO TERRA

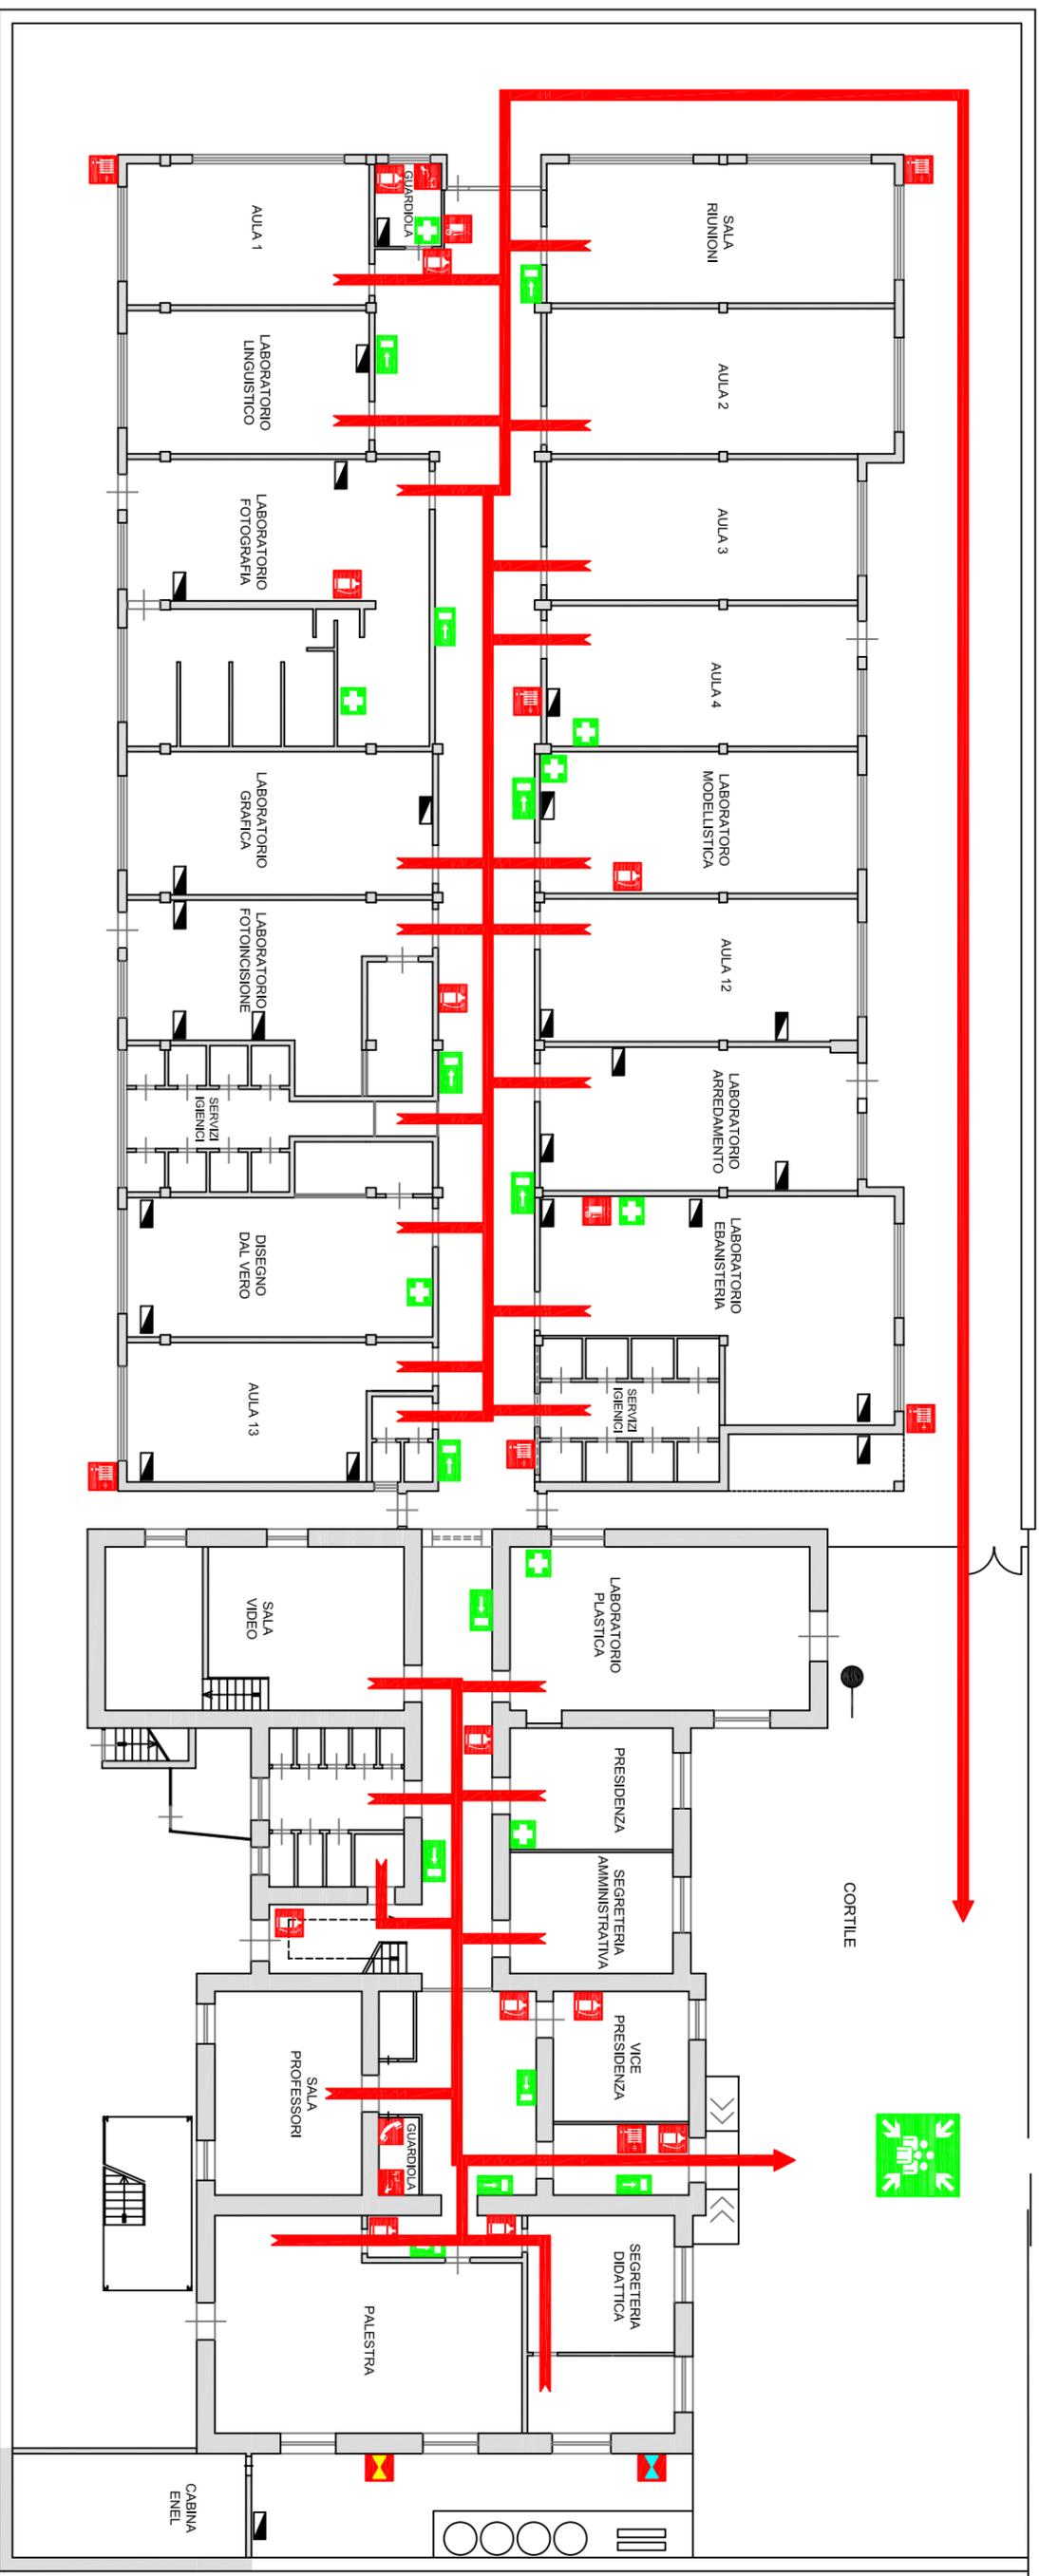

LEGENDA

NORME DI COMPORTAMENTO PER LA SICUREZZA

	SIETE QUI		ESTINTORE		CASSETTA PRIMO SOCCORSO		VALVOLA CHIUSURA GAS
	VIA DI FUGA		ESTINTORE CARRELLATO		ALLARME		VALVOLA CHIUSURA ACQUA
	USCITA DI EMERGENZA		IDRANTE		TELEFONO	NUMERI DI EMERGENZA 112 CARABINIERI 113 POLIZIA 115 VIGILI DEL FUOCO 118 AMBULANZA	
	PUNTO DI RACCOLTA		ATTACCO AUTOPOMPA		QUADRO ELETTRICO		

IN CASO DI EVACUAZIONE

- Mantieni la calma
- Interrompi immediatamente ogni attività
- Lascia gli oggetti personali nell'aula
- Disponiti in fila seguendo gli aprì-fila della tua aula
- Segui le vie di fuga indicate
- Raggiungi il Punto di Raccolta assegnato

IN CASO DI TERREMOTO

- Durante il terremoto, mantieni la calma
- Non precipitarti fuori dall'aula
- Se sei in corridoio rifugiati nell'aula più vicina
- Cerca un punto sicuro (travi, pilastri, muri portanti), lontano dai vetri e possibilmente riparati sotto un banco
- Finito il terremoto, segui le norme per l'evacuazione

IN CASO DI INCENDIO

- Mantieni la calma
- Dai l'allarme alla squadra antincendio e allontanati seguendo le vie di fuga
- Se l'incendio è fuori dalla tua classe e il fumo rende impraticabili scale e corridoio chiudi bene la porta e sigilla le fessure con panni bagnati, avvisando che sei in classe.
- In presenza di fumo filtra l'aria con un fazzoletto, possibilmente bagnato, messo a protezione della bocca e del naso
- Cammina nella posizione più bassa possibile perché il fumo tende a salire verso l'alto
- Segui le norme stabilite per l'evacuazione