ISTITUTO SUPERIORE MUNARI - PLESSO VIA TOMMASO CAMPANELLA ACERRA

PIANO DI EVACUAZIONE PIANO TERRA - SCHEMA DELLE VIE DI ESODO

Responsabile SPP arch. Giovanna Genovese

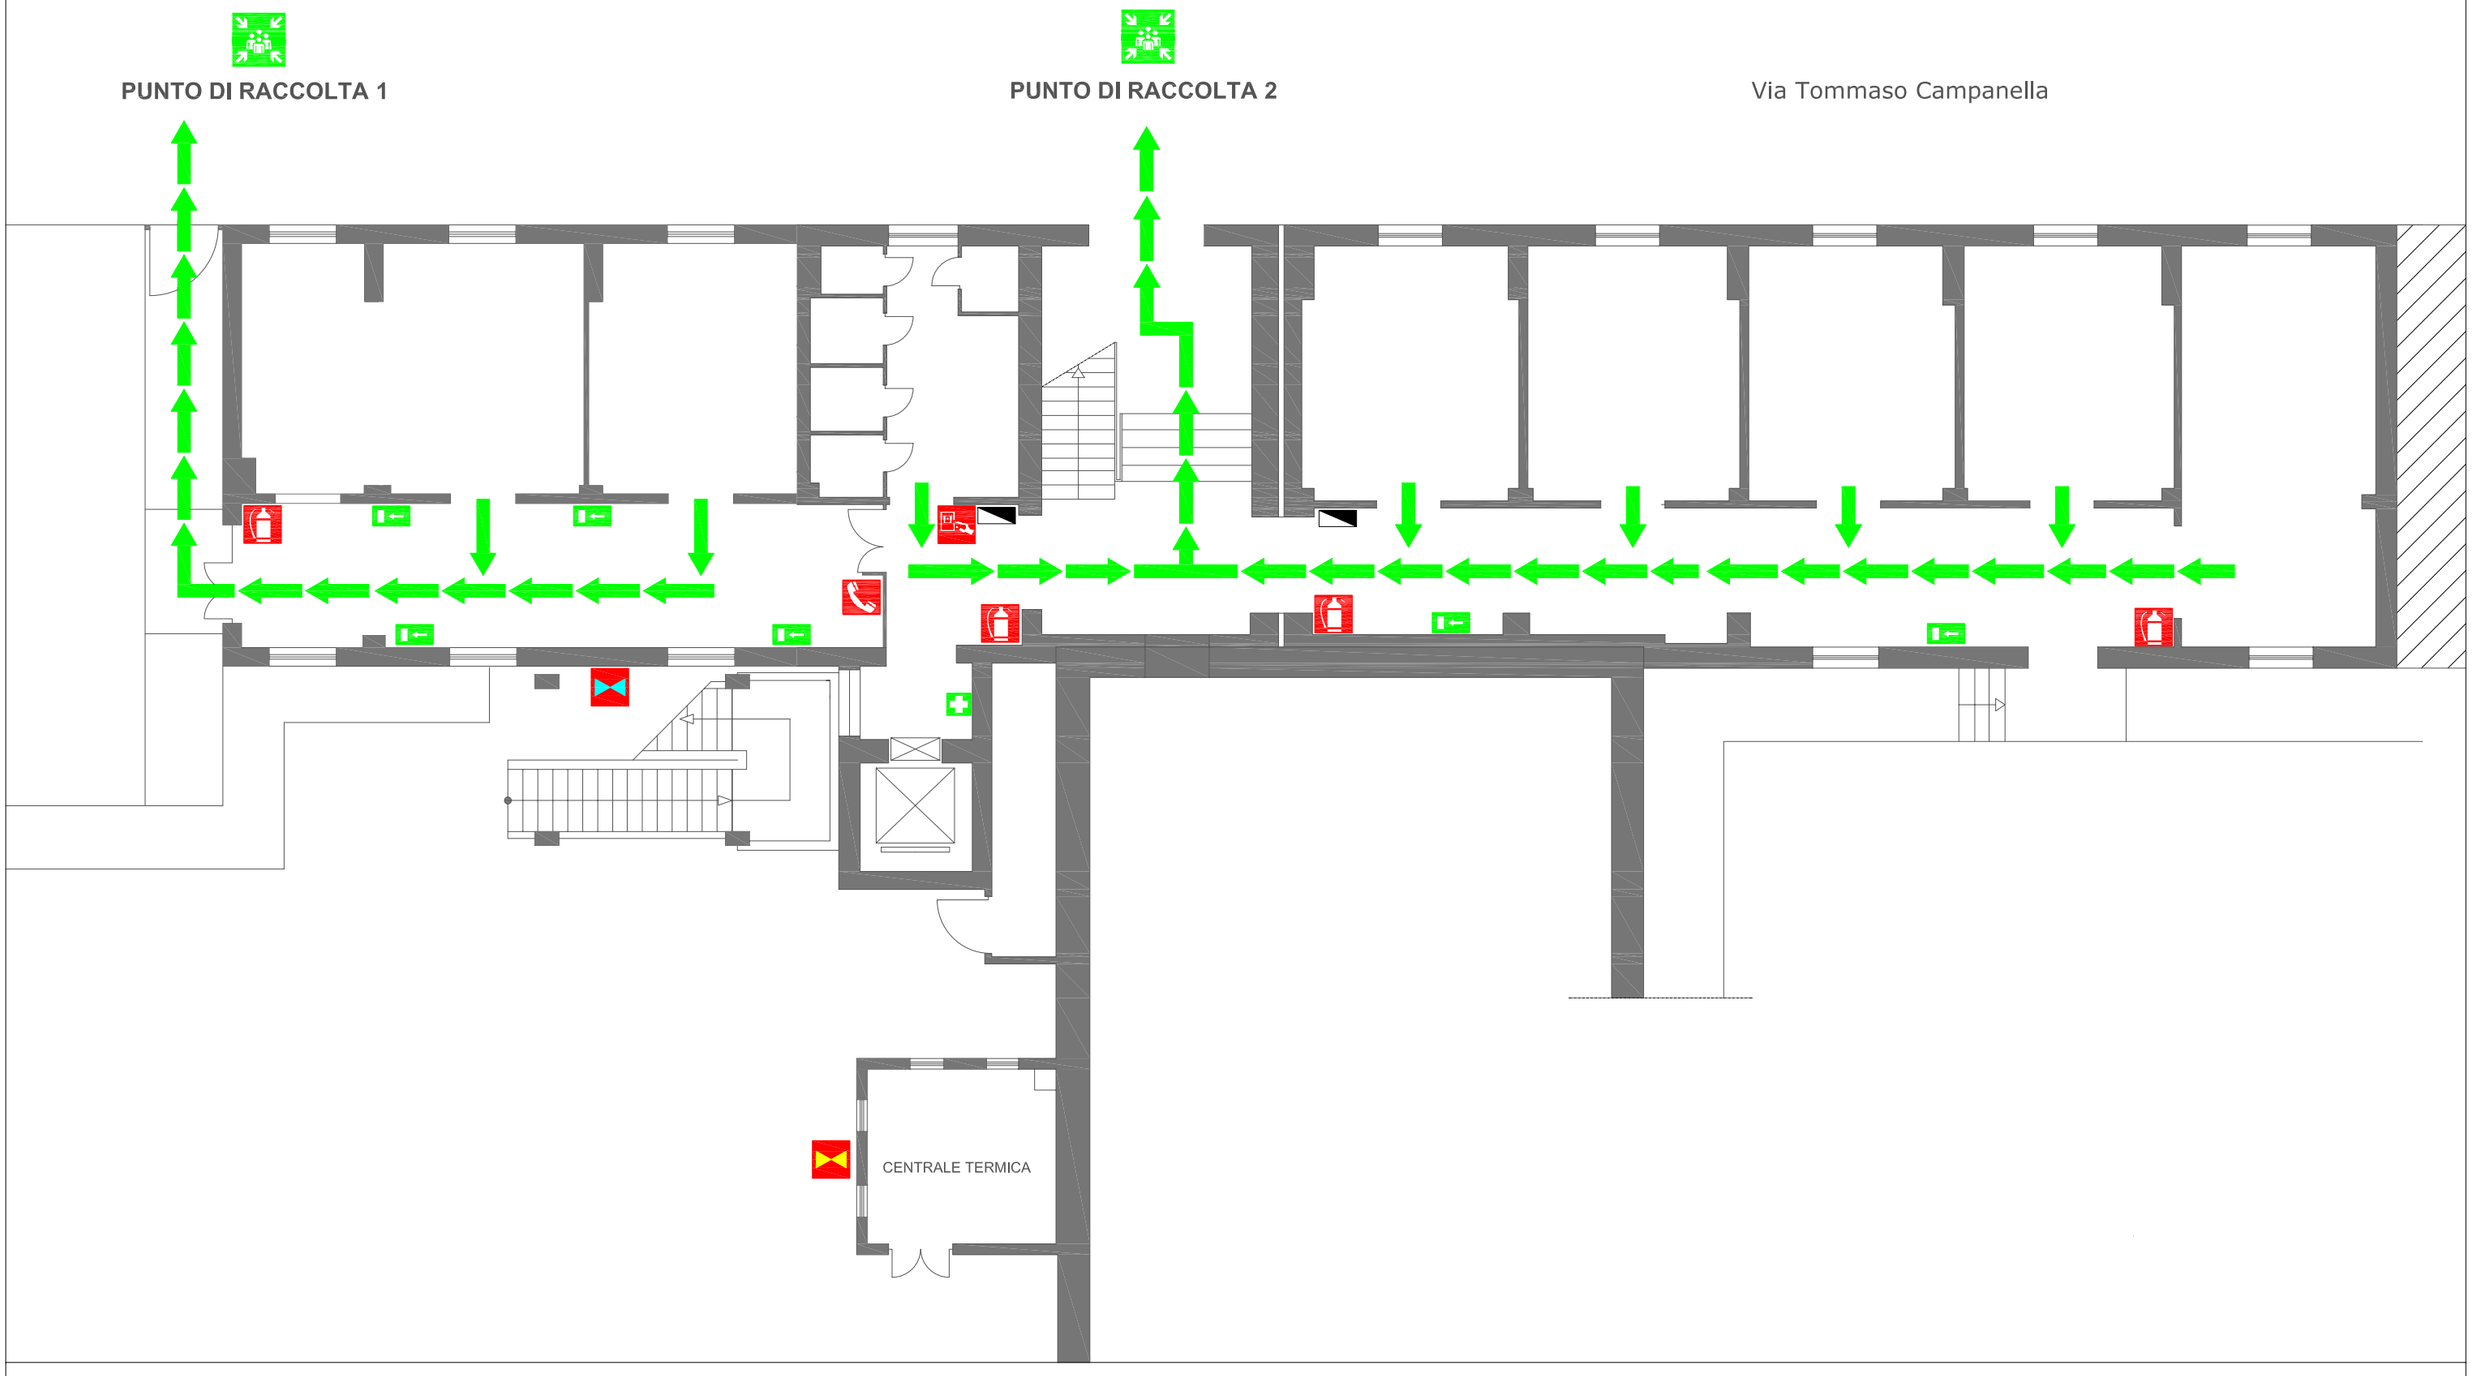

LEGENDA

	SIETE QUI		USCITA DI EMERGENZA		PUNTO DI RACCOLTA		ALLARME		CASSETTA PRIMO SOCCORSO		VALVOLA CHIUSURA GAS
	VIA DI FUGA		USCITA DI EMERGENZA		ESTINTORE		TELEFONO		QUADRO ELETTRICO		VALVOLA CHIUSURA ACQUA